

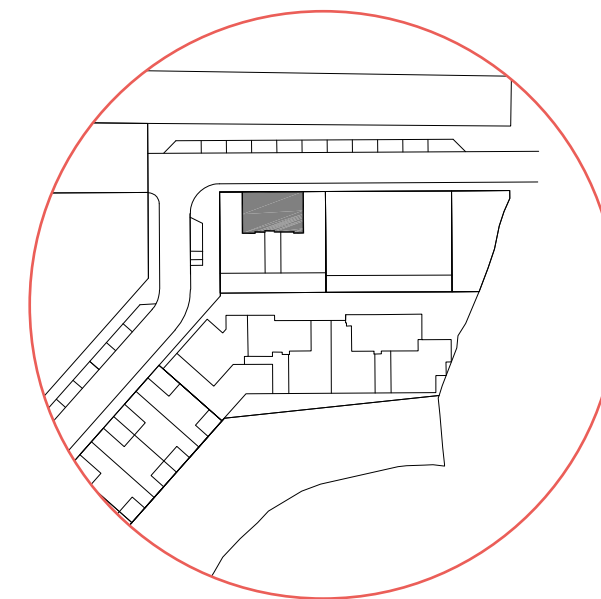


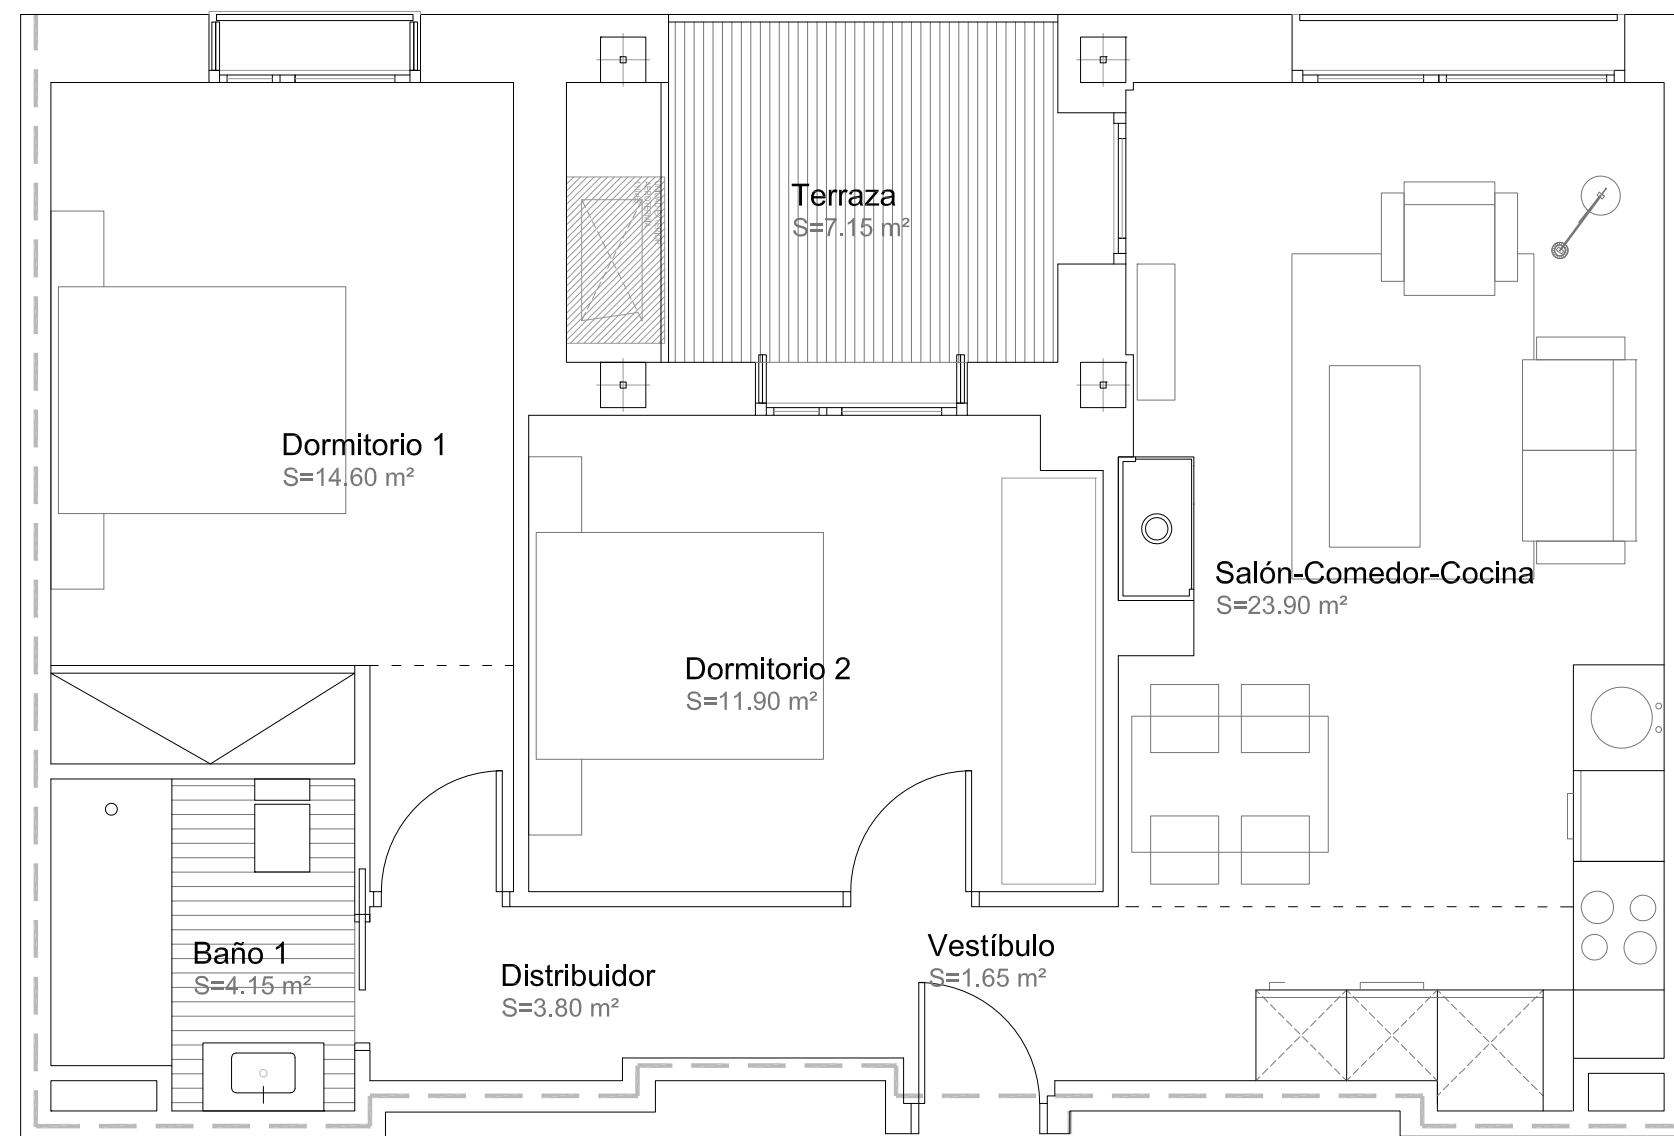

VIVIENDA C 2 DORMITORIOS

PLANTA 1ª Y 2ª ESCALERA 1 - BLOQUE A

Sup. Útil Interior cerrada	60,00 m ²
Sup. Útil Terrazas	7,15 m ²
Sup. Útil TOTAL	67,15 m²

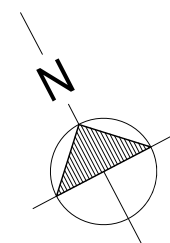

ESCALA GRÁFICA: 1/50



Este documento (tanto su parte gráfica como los datos referidos a superficies) tiene carácter orientativo y ha sido realizado a partir del proyecto elaborado por los arquitectos del edificio pudiendo estar sujeto a modificaciones como consecuencia de exigencias técnicas, comerciales y jurídicas derivadas del proyecto de edificación y su ejecución. Todo el mobiliario que se muestra en este documento se ha incluido a efectos meramente decorativos y orientativos, no formando parte en ningún caso de las viviendas objeto de venta.