



PLANTA SEGUNDA

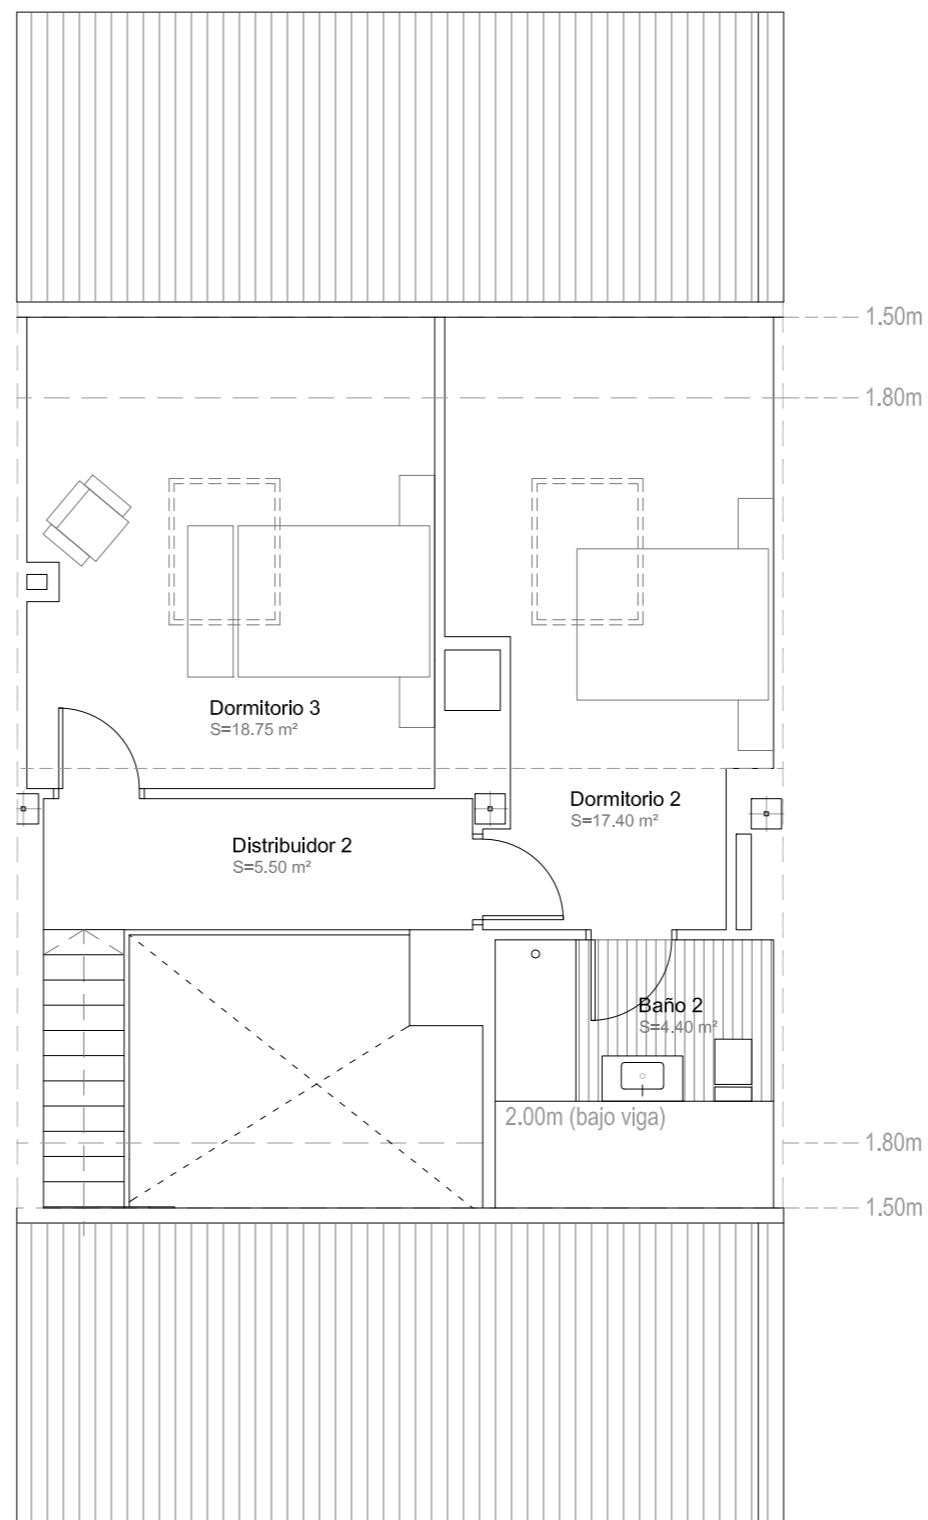


PLANTA BAJOCUBIERTA

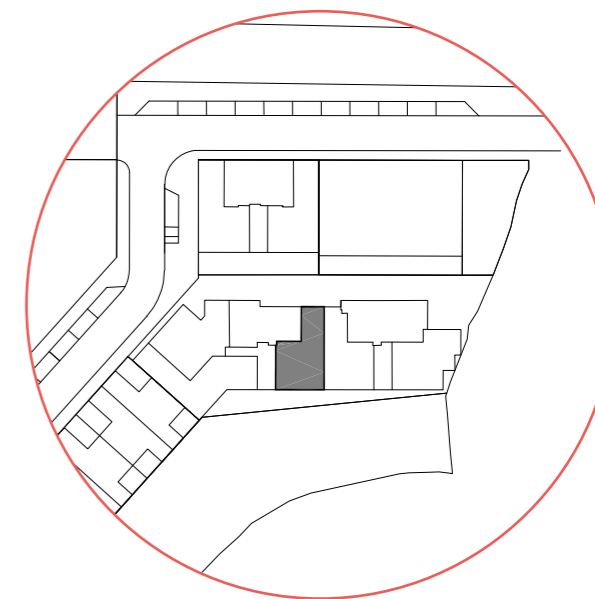

## VIVIENDA A 3 DORMITORIOS

### P. 2ª - BAJOCUBIERTA ESC. 1 - BLOQUE B

Sup. Útil Interior cerrada	<b>104,00 m<sup>2</sup></b>
Sup. Útil Terrazas	<b>5,90 m<sup>2</sup></b>
<b>Sup. Útil TOTAL</b>	<b>109,90 m<sup>2</sup></b>

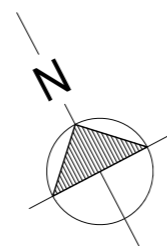

ESCALA GRÁFICA: 1/75



*Este documento (tanto su parte gráfica como los datos referidos a superficies) tiene carácter orientativo y ha sido realizado a partir del proyecto elaborado por los arquitectos del edificio pudiendo estar sujeto a modificaciones como consecuencia de exigencias técnicas, comerciales y jurídicas derivadas del proyecto de edificación y su ejecución. Todo el mobiliario que se muestra en este documento se ha incluido a efectos meramente decorativos y orientativos, no formando parte en ningún caso de las viviendas objeto de venta.*