
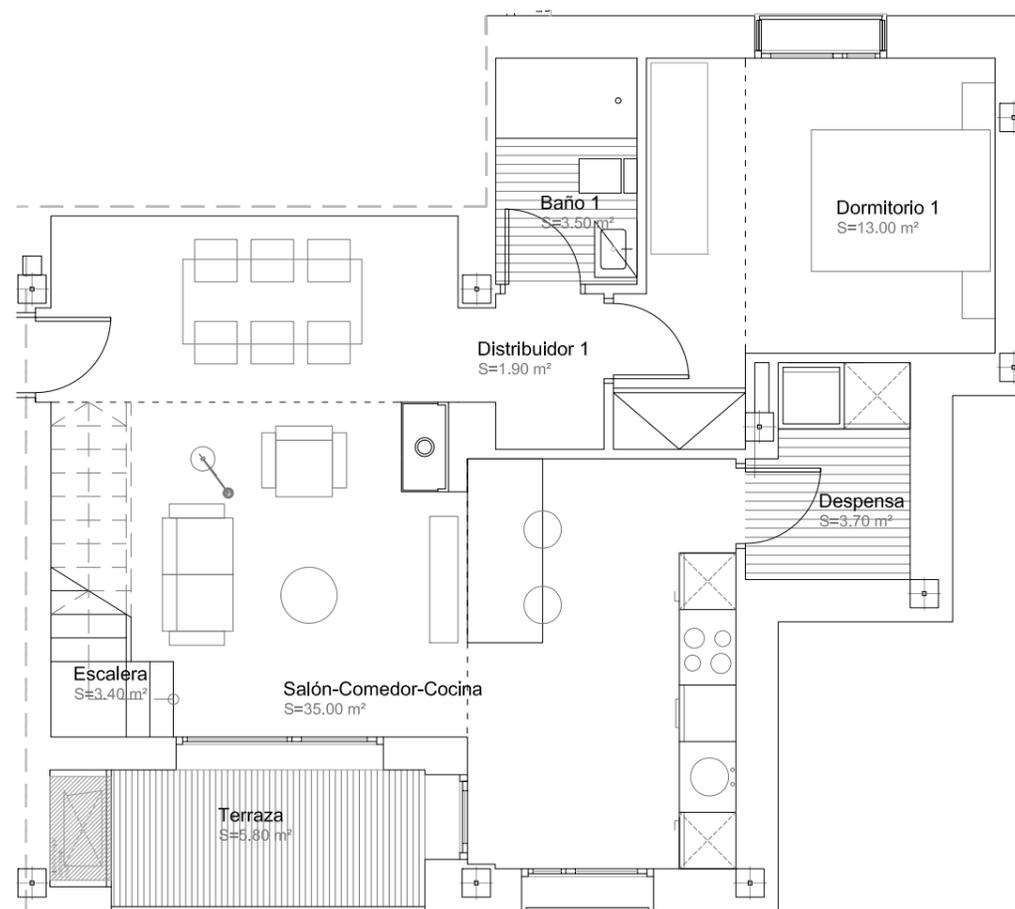
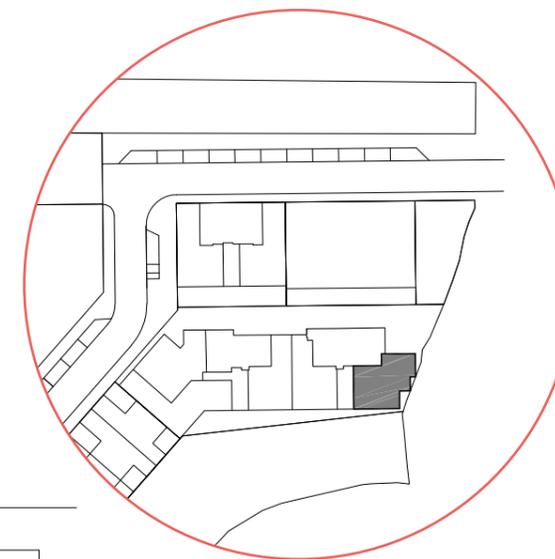


PLANTA BAJOCUBIERTA

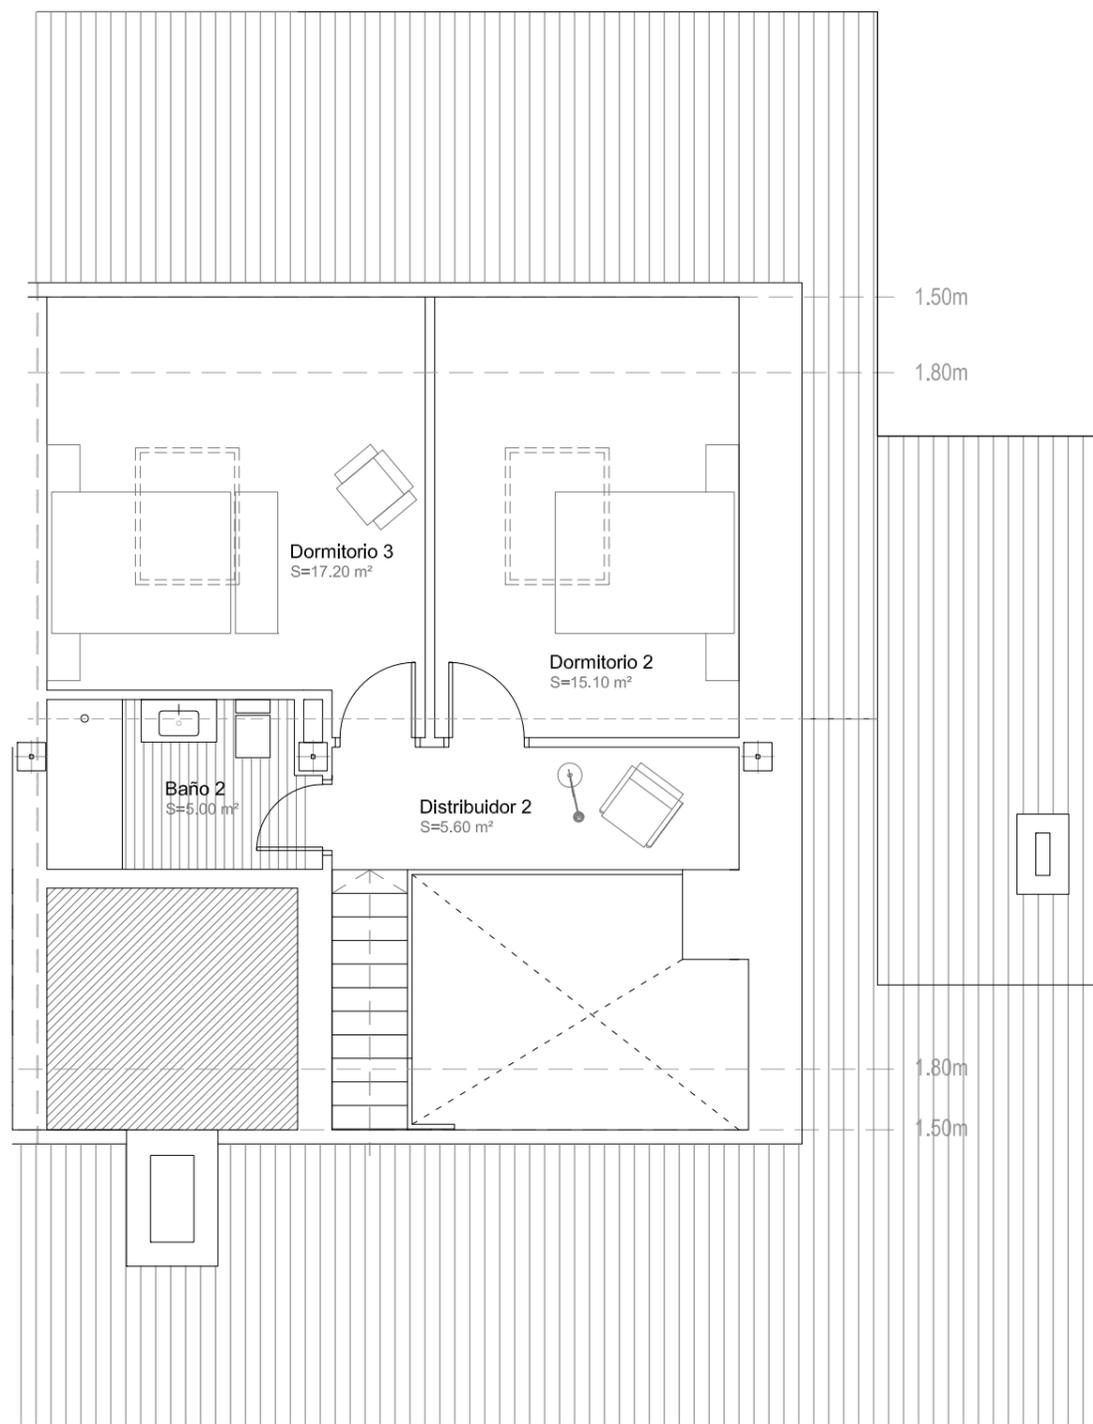


PLANTA SEGUNDA

VIVIENDA A 3 DORMITORIOS

P. 2ª - BAJOCUBIERTA ESC. 2 - BLOQUE B

Sup. Útil Interior cerrada	103,40 m²
Sup. Útil Terrazas	5,80 m²
Sup. Útil TOTAL	109,20 m²

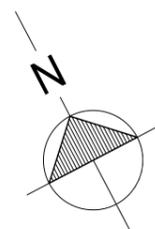

ESCALA GRÁFICA: 1/75



Este documento (tanto su parte gráfica como los datos referidos a superficies) tiene carácter orientativo y ha sido realizado a partir del proyecto elaborado por los arquitectos del edificio pudiendo estar sujeto a modificaciones como consecuencia de exigencias técnicas, comerciales y jurídicas derivadas del proyecto de edificación y su ejecución. Todo el mobiliario que se muestra en este documento se ha incluido a efectos meramente decorativos y orientativos, no formando parte en ningún caso de las viviendas objeto de venta.

